


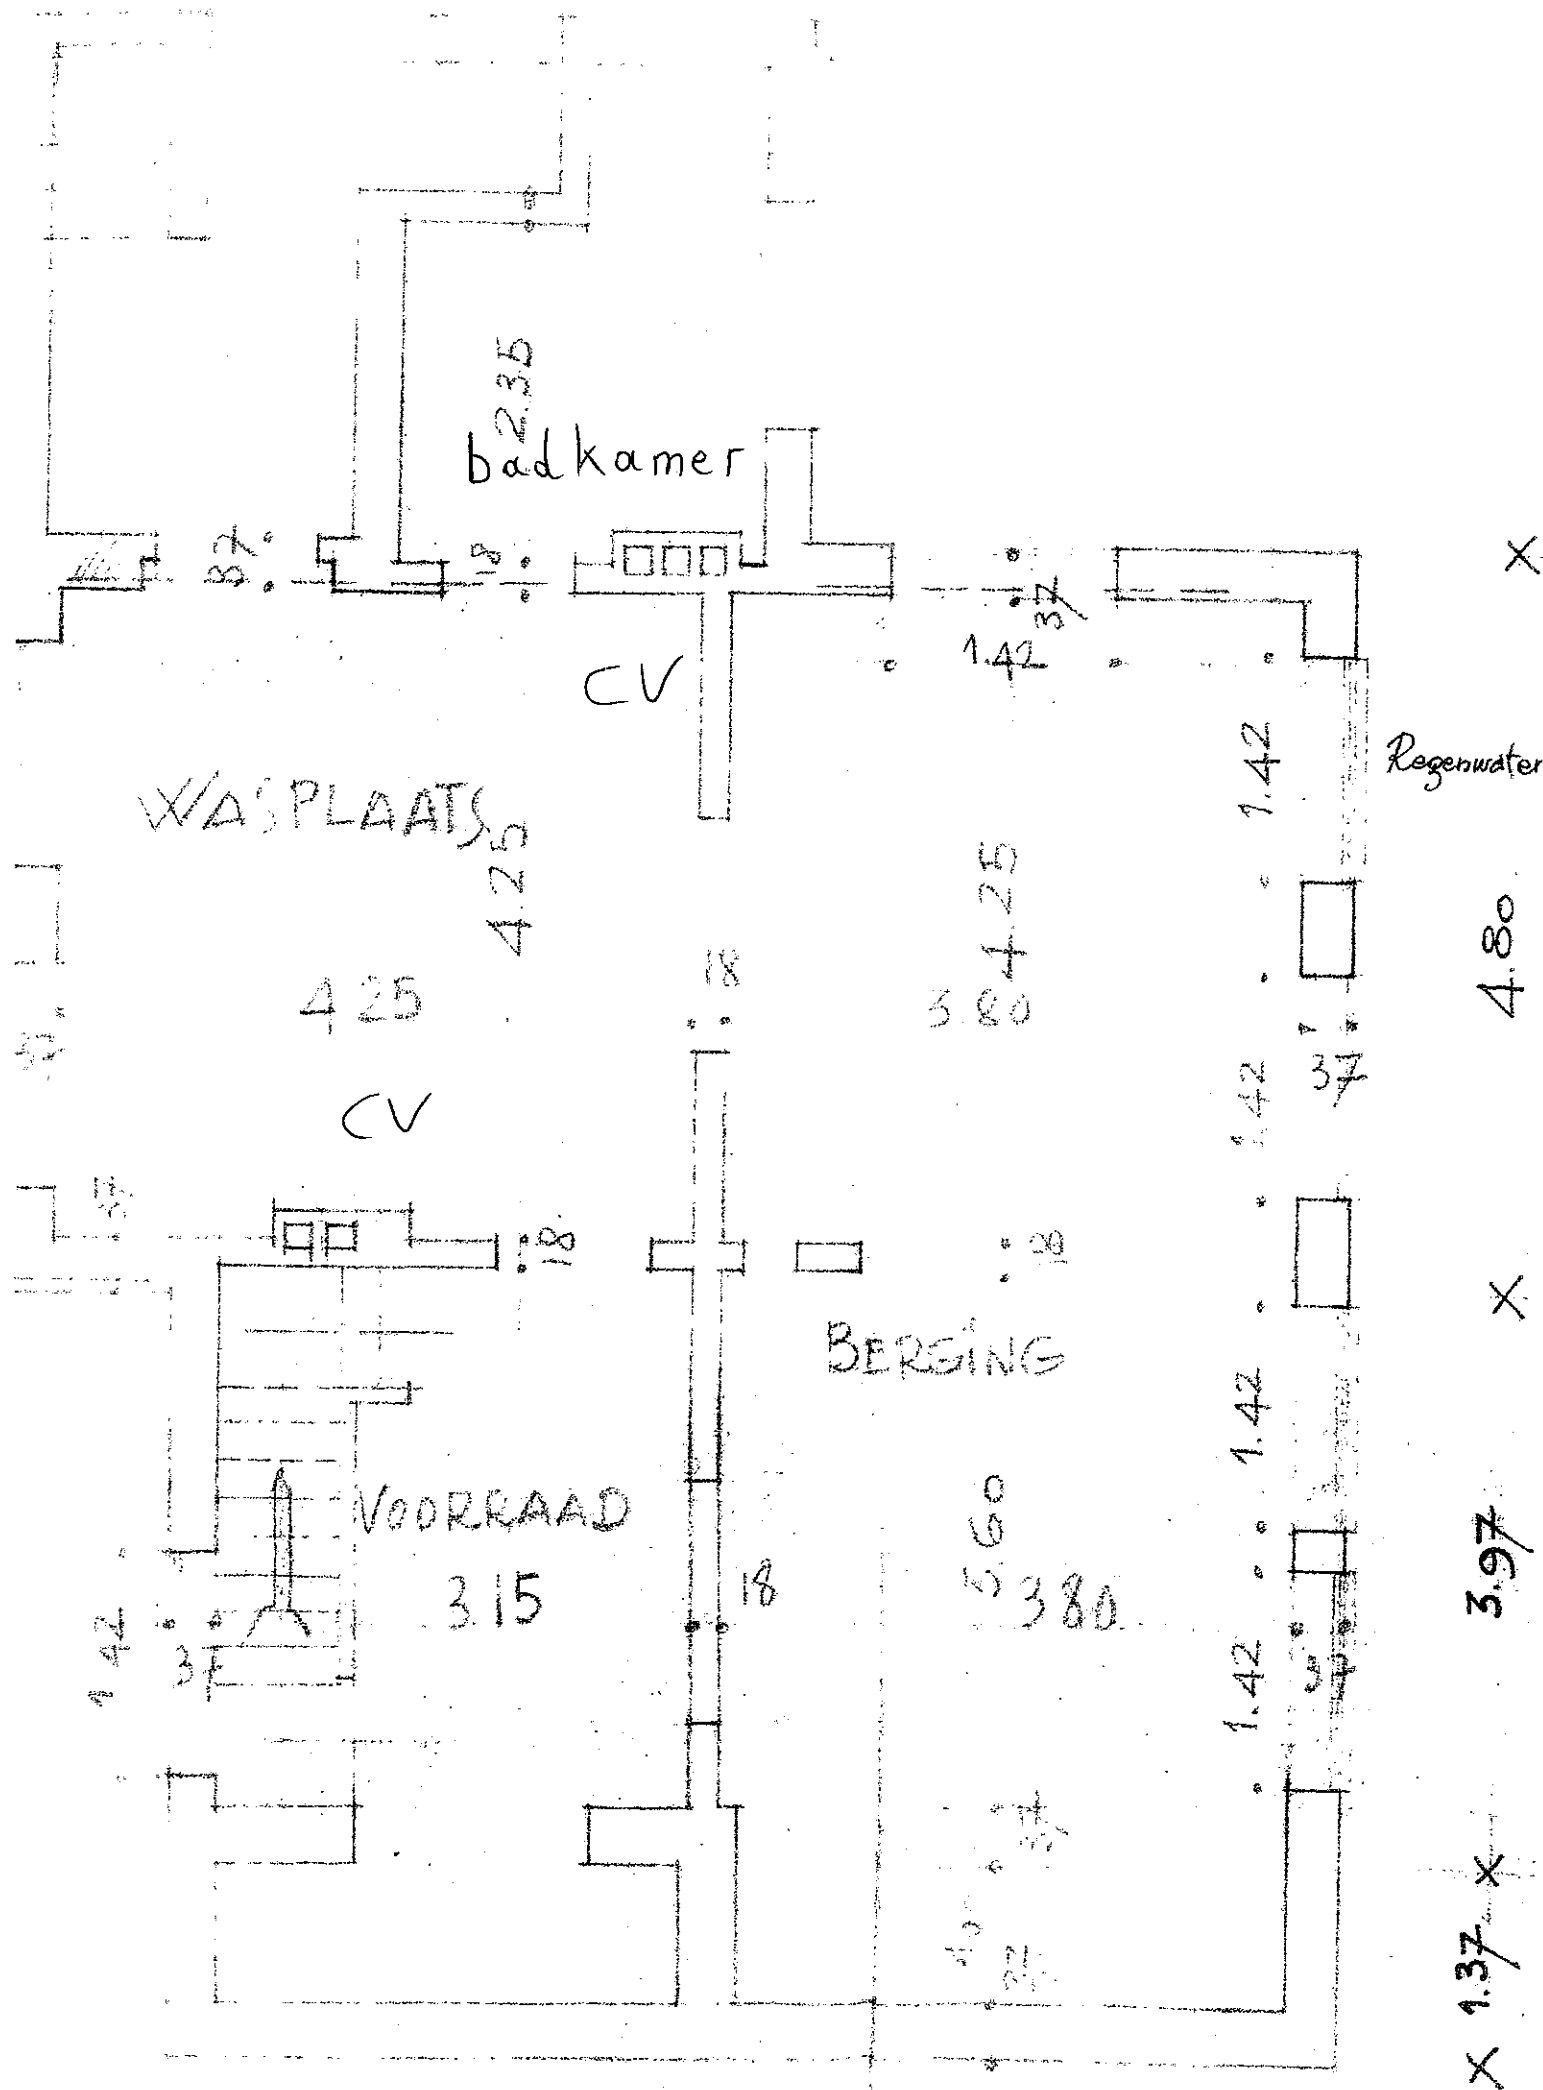

KH-DERS

WC

Afwastafel

Keuken

Drinkwater

2.40

27

Cuisinière

2.80

Roostering bruggen
78 x 6.5

Roostering bruggen 70 x 7.5

WOONKAMER.

EETPLAATS.

4.30

4.50

3.90

NAAR Kelder.

Plafond 2.20 m h.

TAFEL

Ronde brug

3.20

5. HALL.

Kubus

TAFEL

Platte dak 2.20 m h.


3.90

VOORPLAATS.

OVERDEKTE INGANG.

Bloembak

74

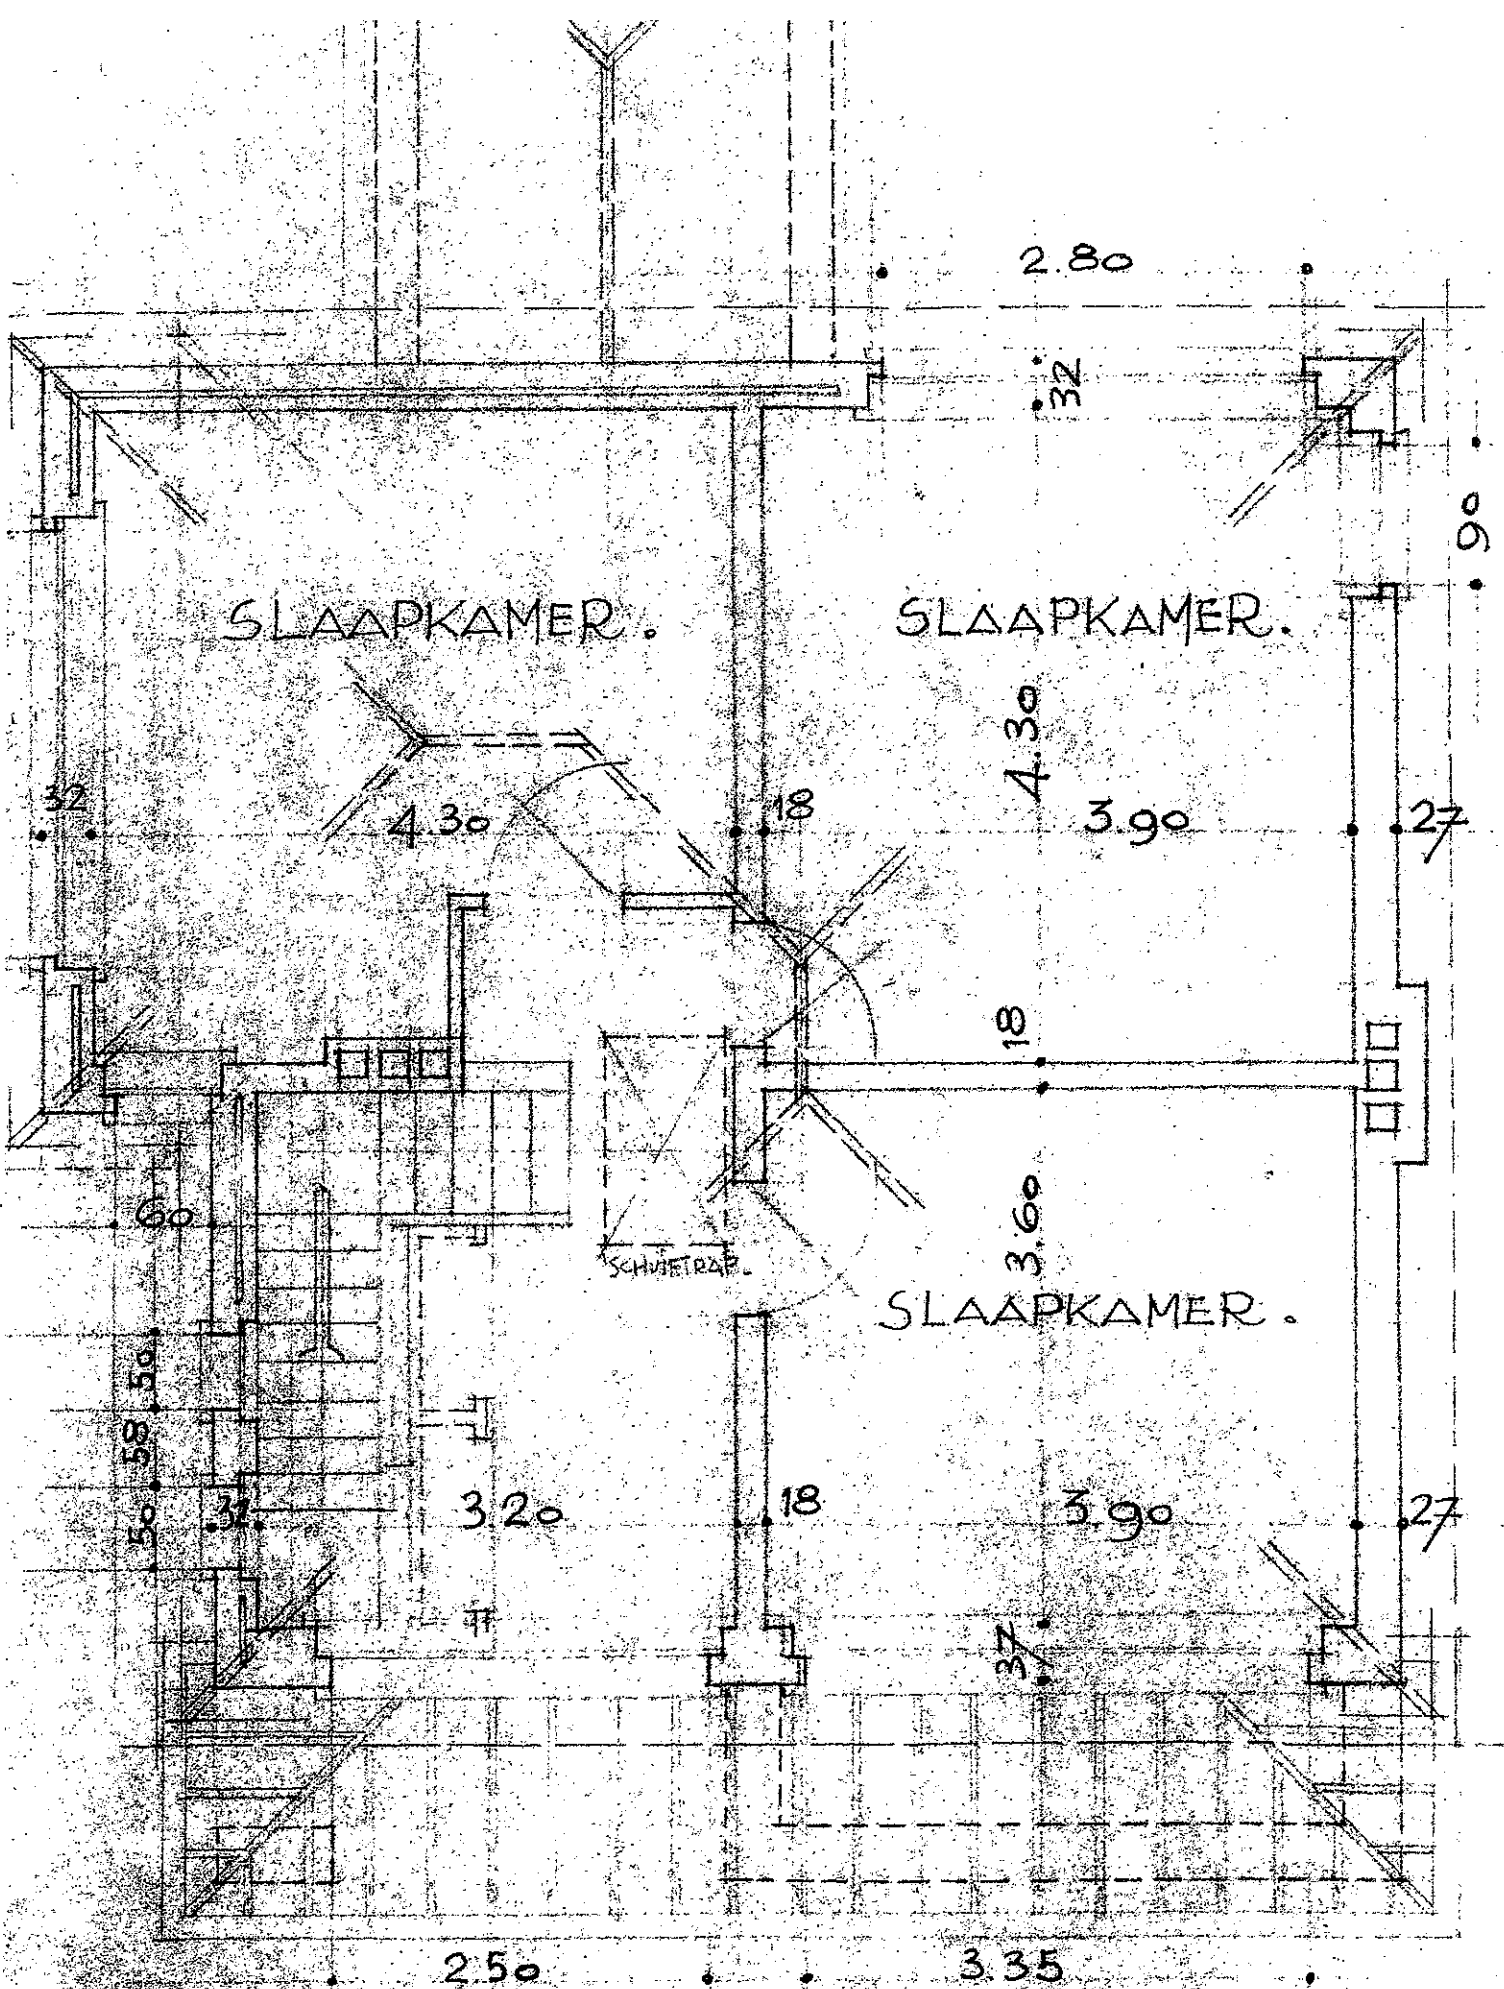

VERDIEP . -

n. 0.90 breed x 2.10 - Verdiep. 0.80 breed x 2.10 m.