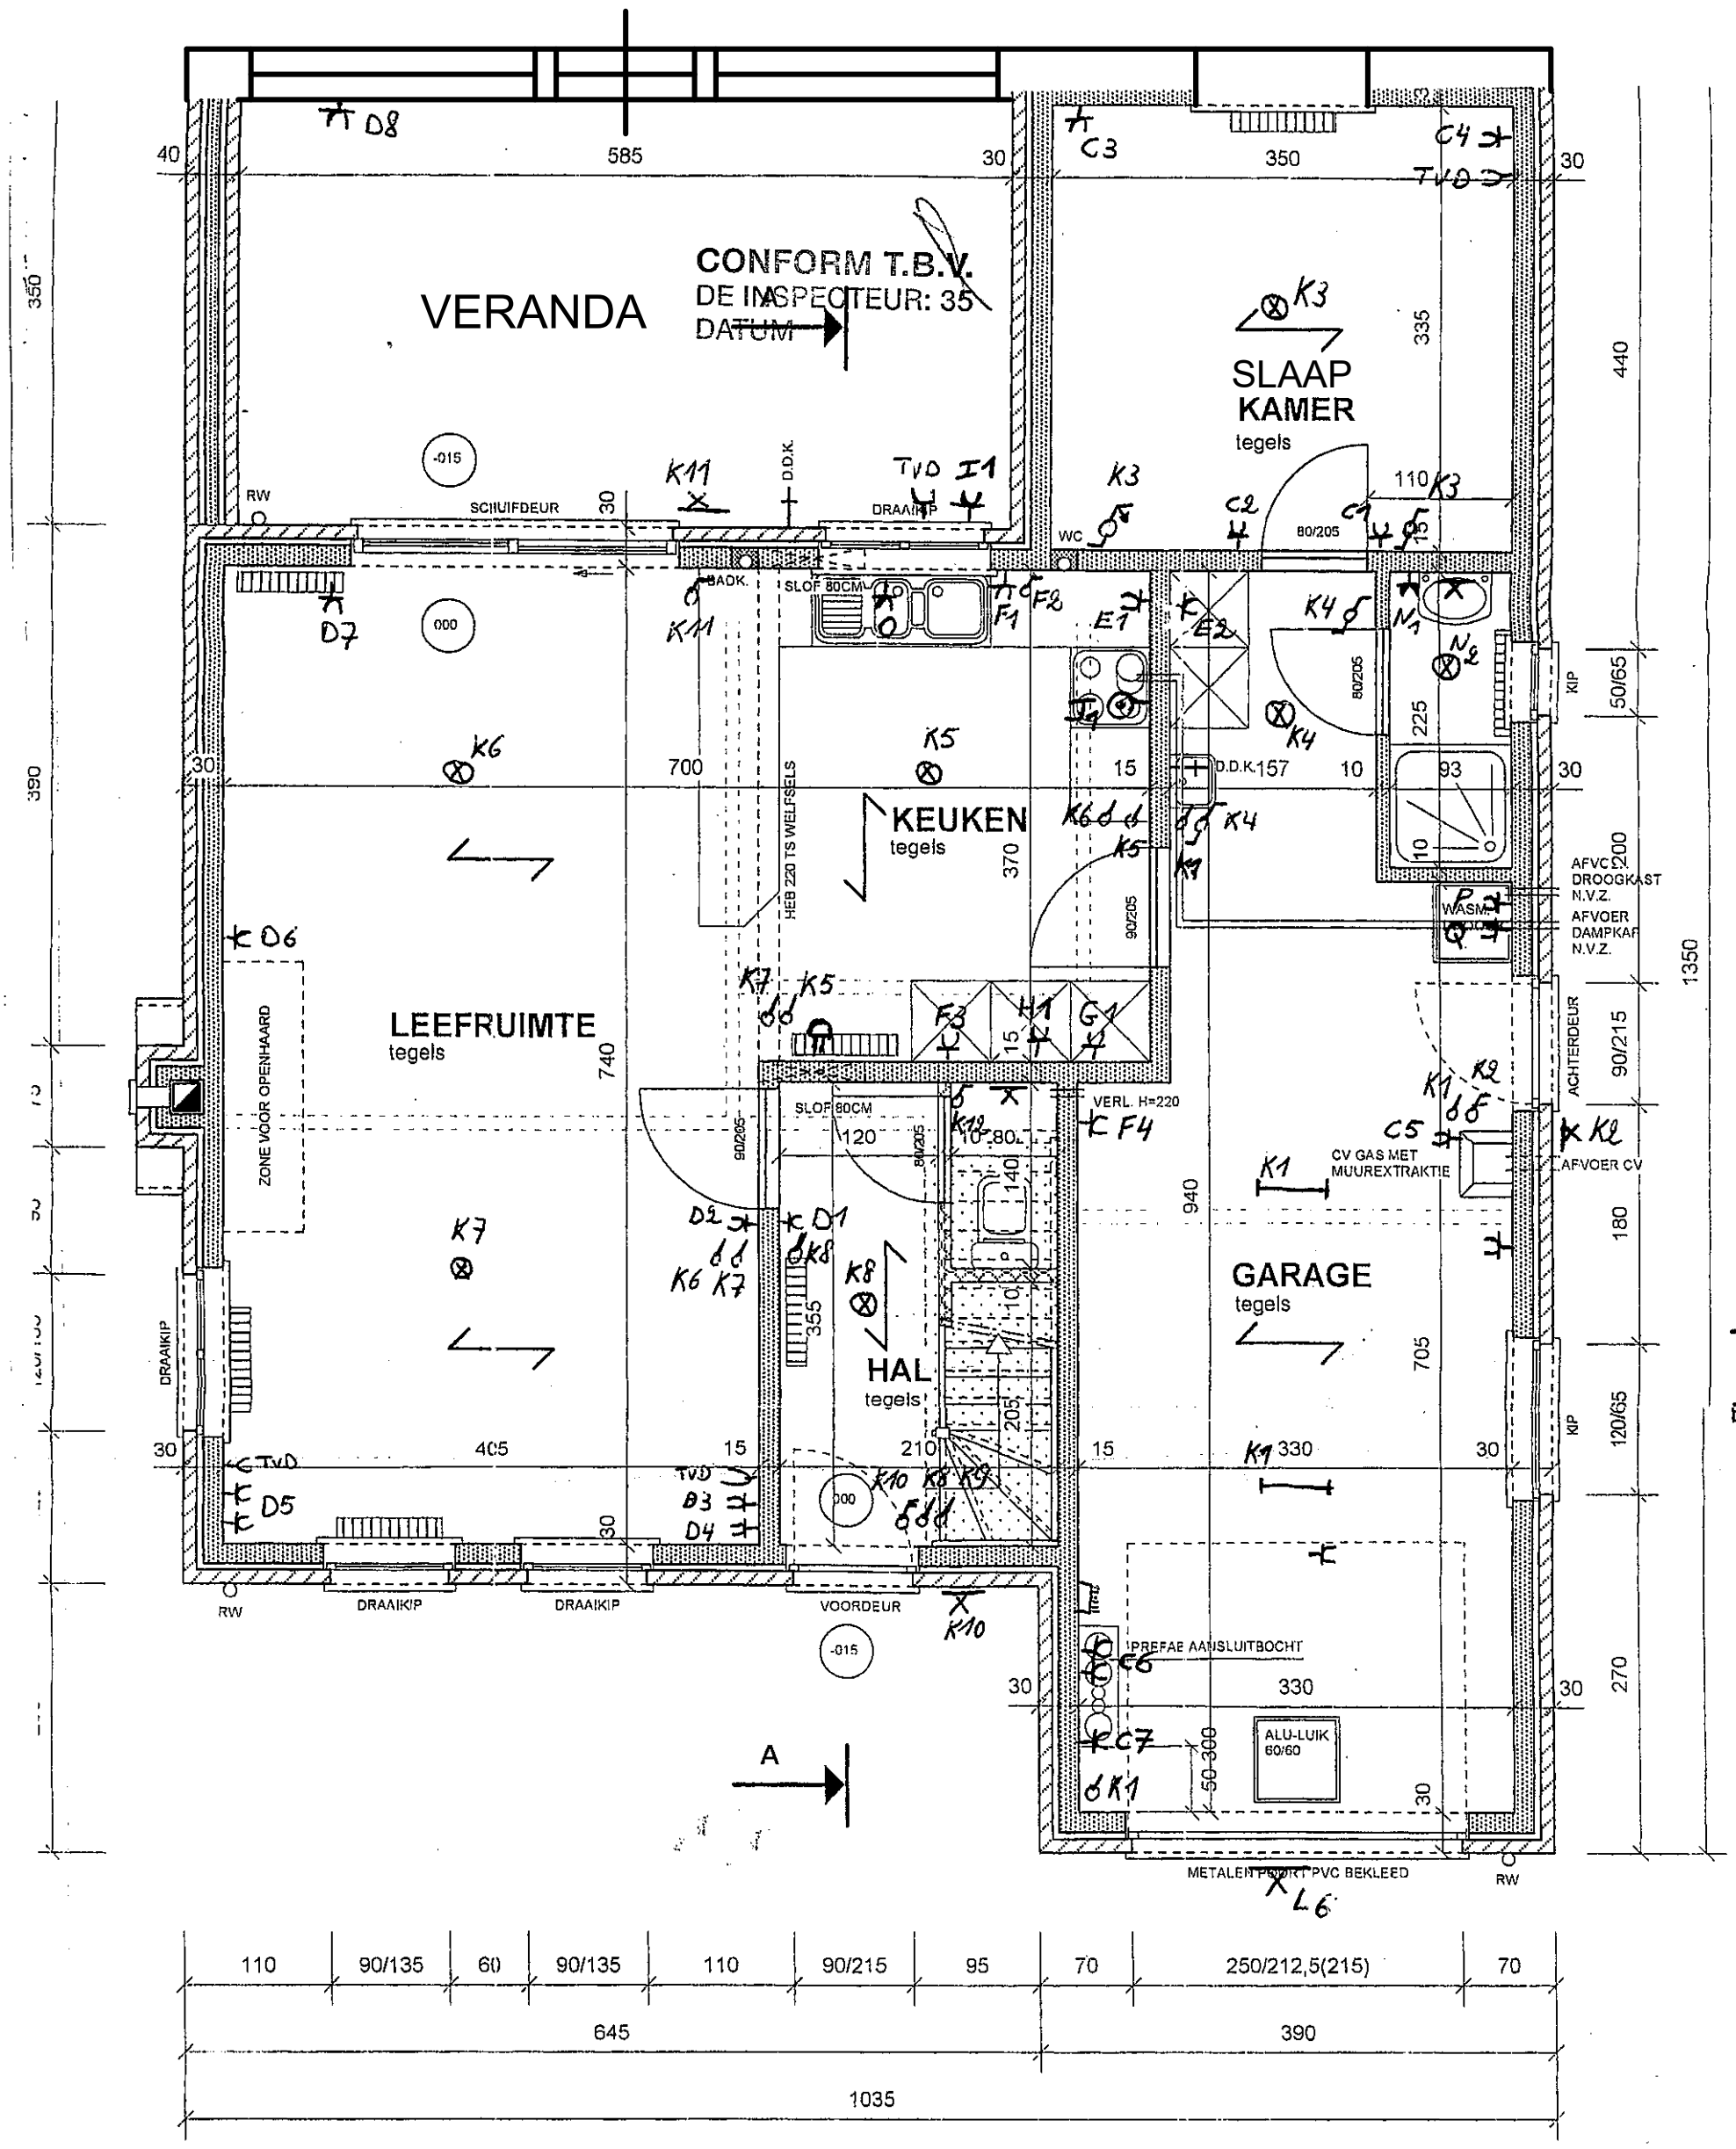

GELIJKVLOERS

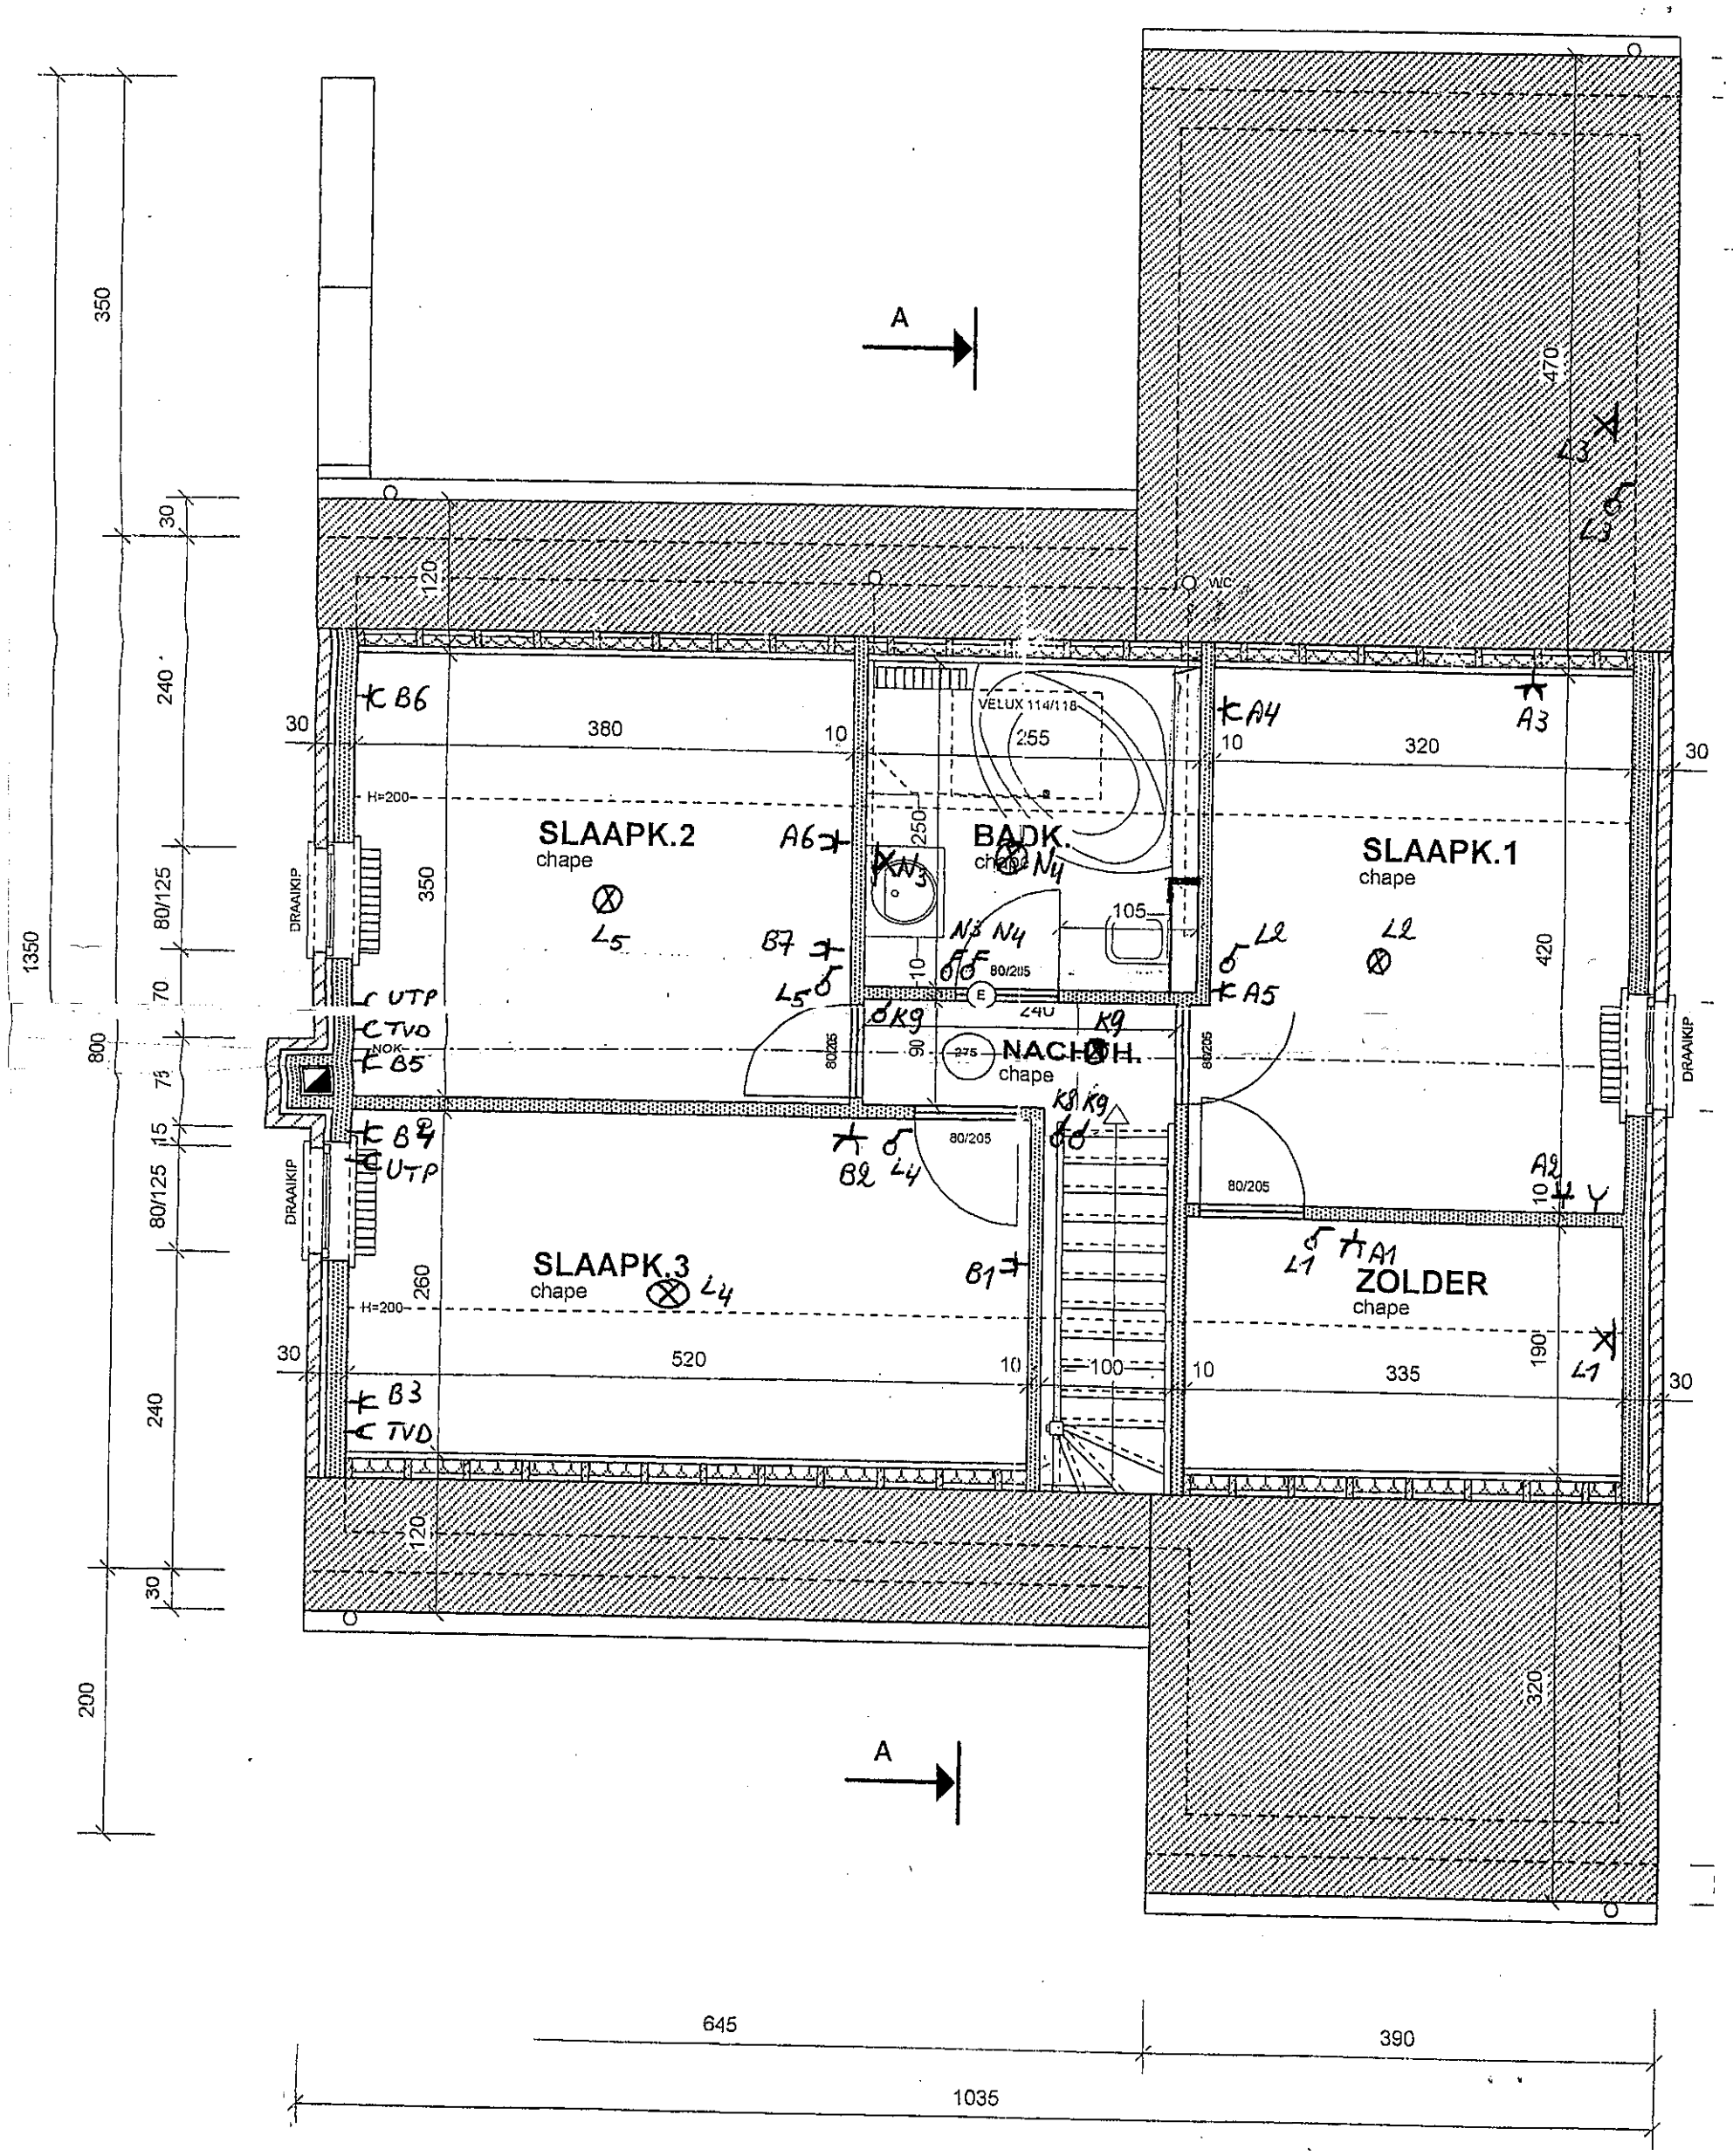
SLAAPK.2
chape
BADK.
chape
SLAAPK.1
chape
NACHTH.
chape
SLAAPK.3
chape
ZOLDER
chape
VELUX 114/118
WC
DRAAIKIP
UTP
TVD
NOK
H=200
A
645
390
1035
1350
800
200
380
320
520
335
255
105
420
470
320

VERDIEPING

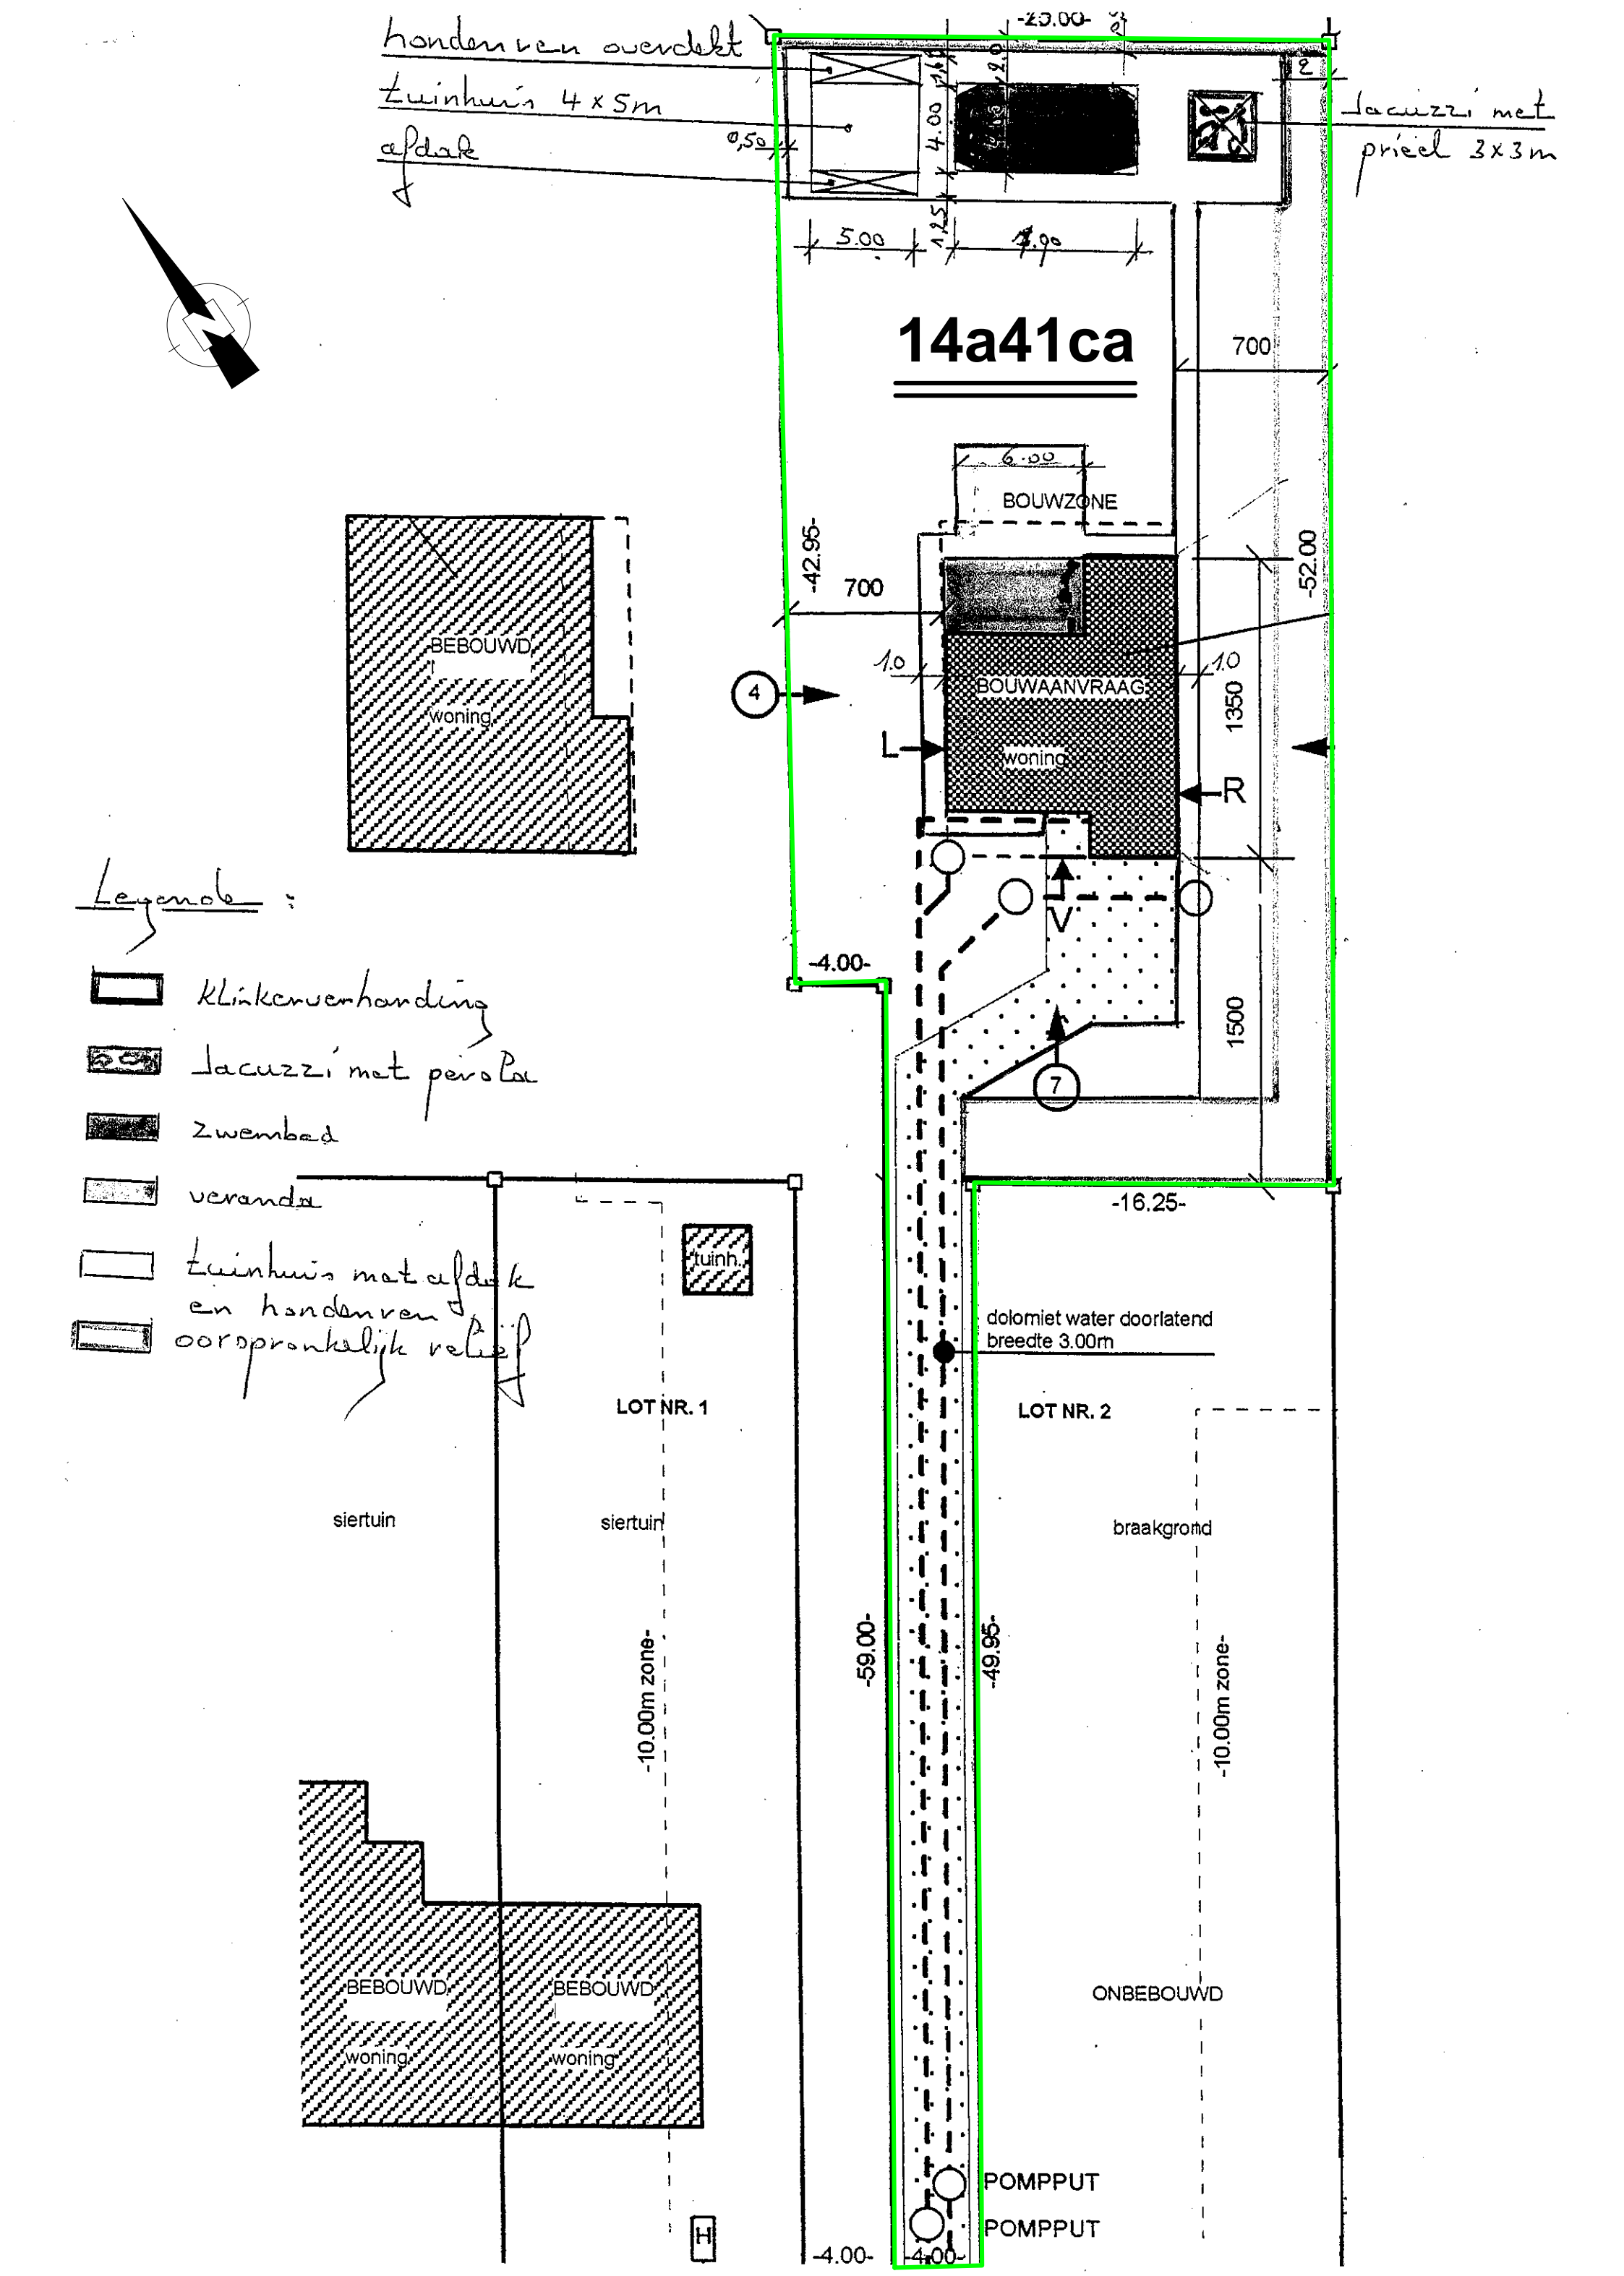
hondenren overdekt
tuinhuis 4x5m
afdak
Jacuzzi met
prieel 3x3m
14a41ca
BOUWZONE
BOUWAANVRAAG
woning
BEBOUWD
woning
Legende :
klinkerverharding
Jacuzzi met pergola
zwembad
veranda
tuinhuis met afdak
en hondenren
oorspronkelijk reliëf
tuinh.
LOT NR. 1
LOT NR. 2
dolomiet water doorlatend
breedte 3.00m
siertuin
siertuin
braakgrond
-10.00m zone-
-10.00m zone-
ONBEBOUWD
BEBOUWD
woning
BEBOUWD
woning
POMPPUT
POMPPUT
-25.00-
-42.95-
-52.00
-4.00-
-16.25-
-59.00-
-49.95-
-4.00-
-4.00-
700
700
1350
1500
6.00
5.00
4.90
4.00
1.25
0,50
1.0
1.0