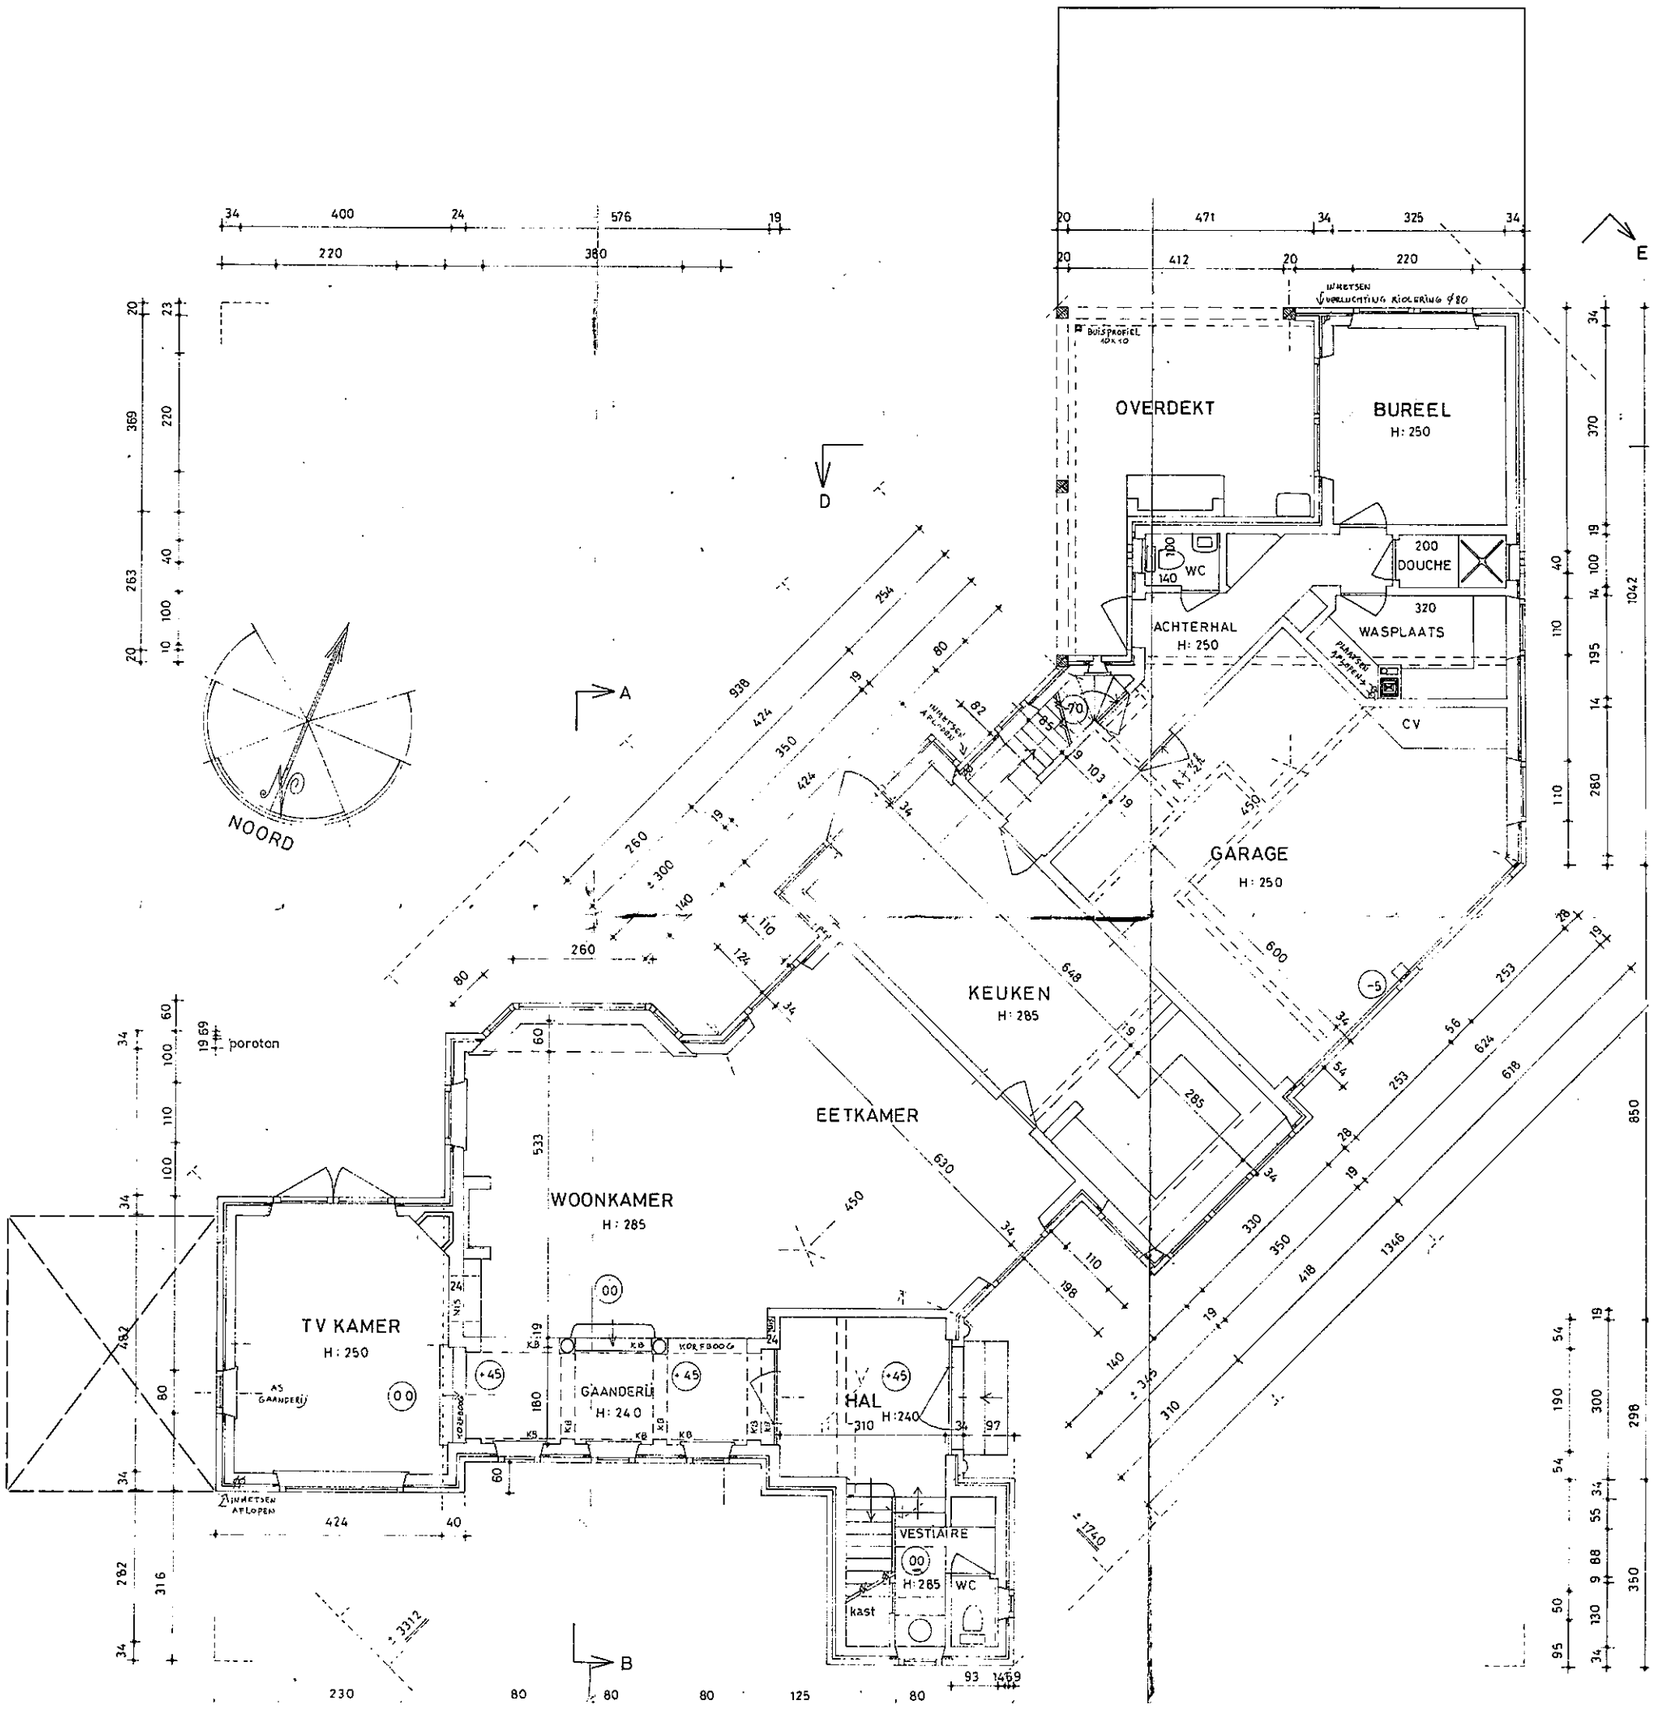
OVERDEKT
BUREEL
H: 250
WC
DOUCHE
ACHTERHAL
H: 250
WASPLAATS
CV
GARAGE
H: 250
KEUKEN
H: 285
EETKAMER
WOONKAMER
H: 285
TV KAMER
H: 250
GAANDERIJ
H: 240
HAL
H: 240
VESTIAIRE
H: 285
WC
kast
poroton
NOORD
A
B
D
E

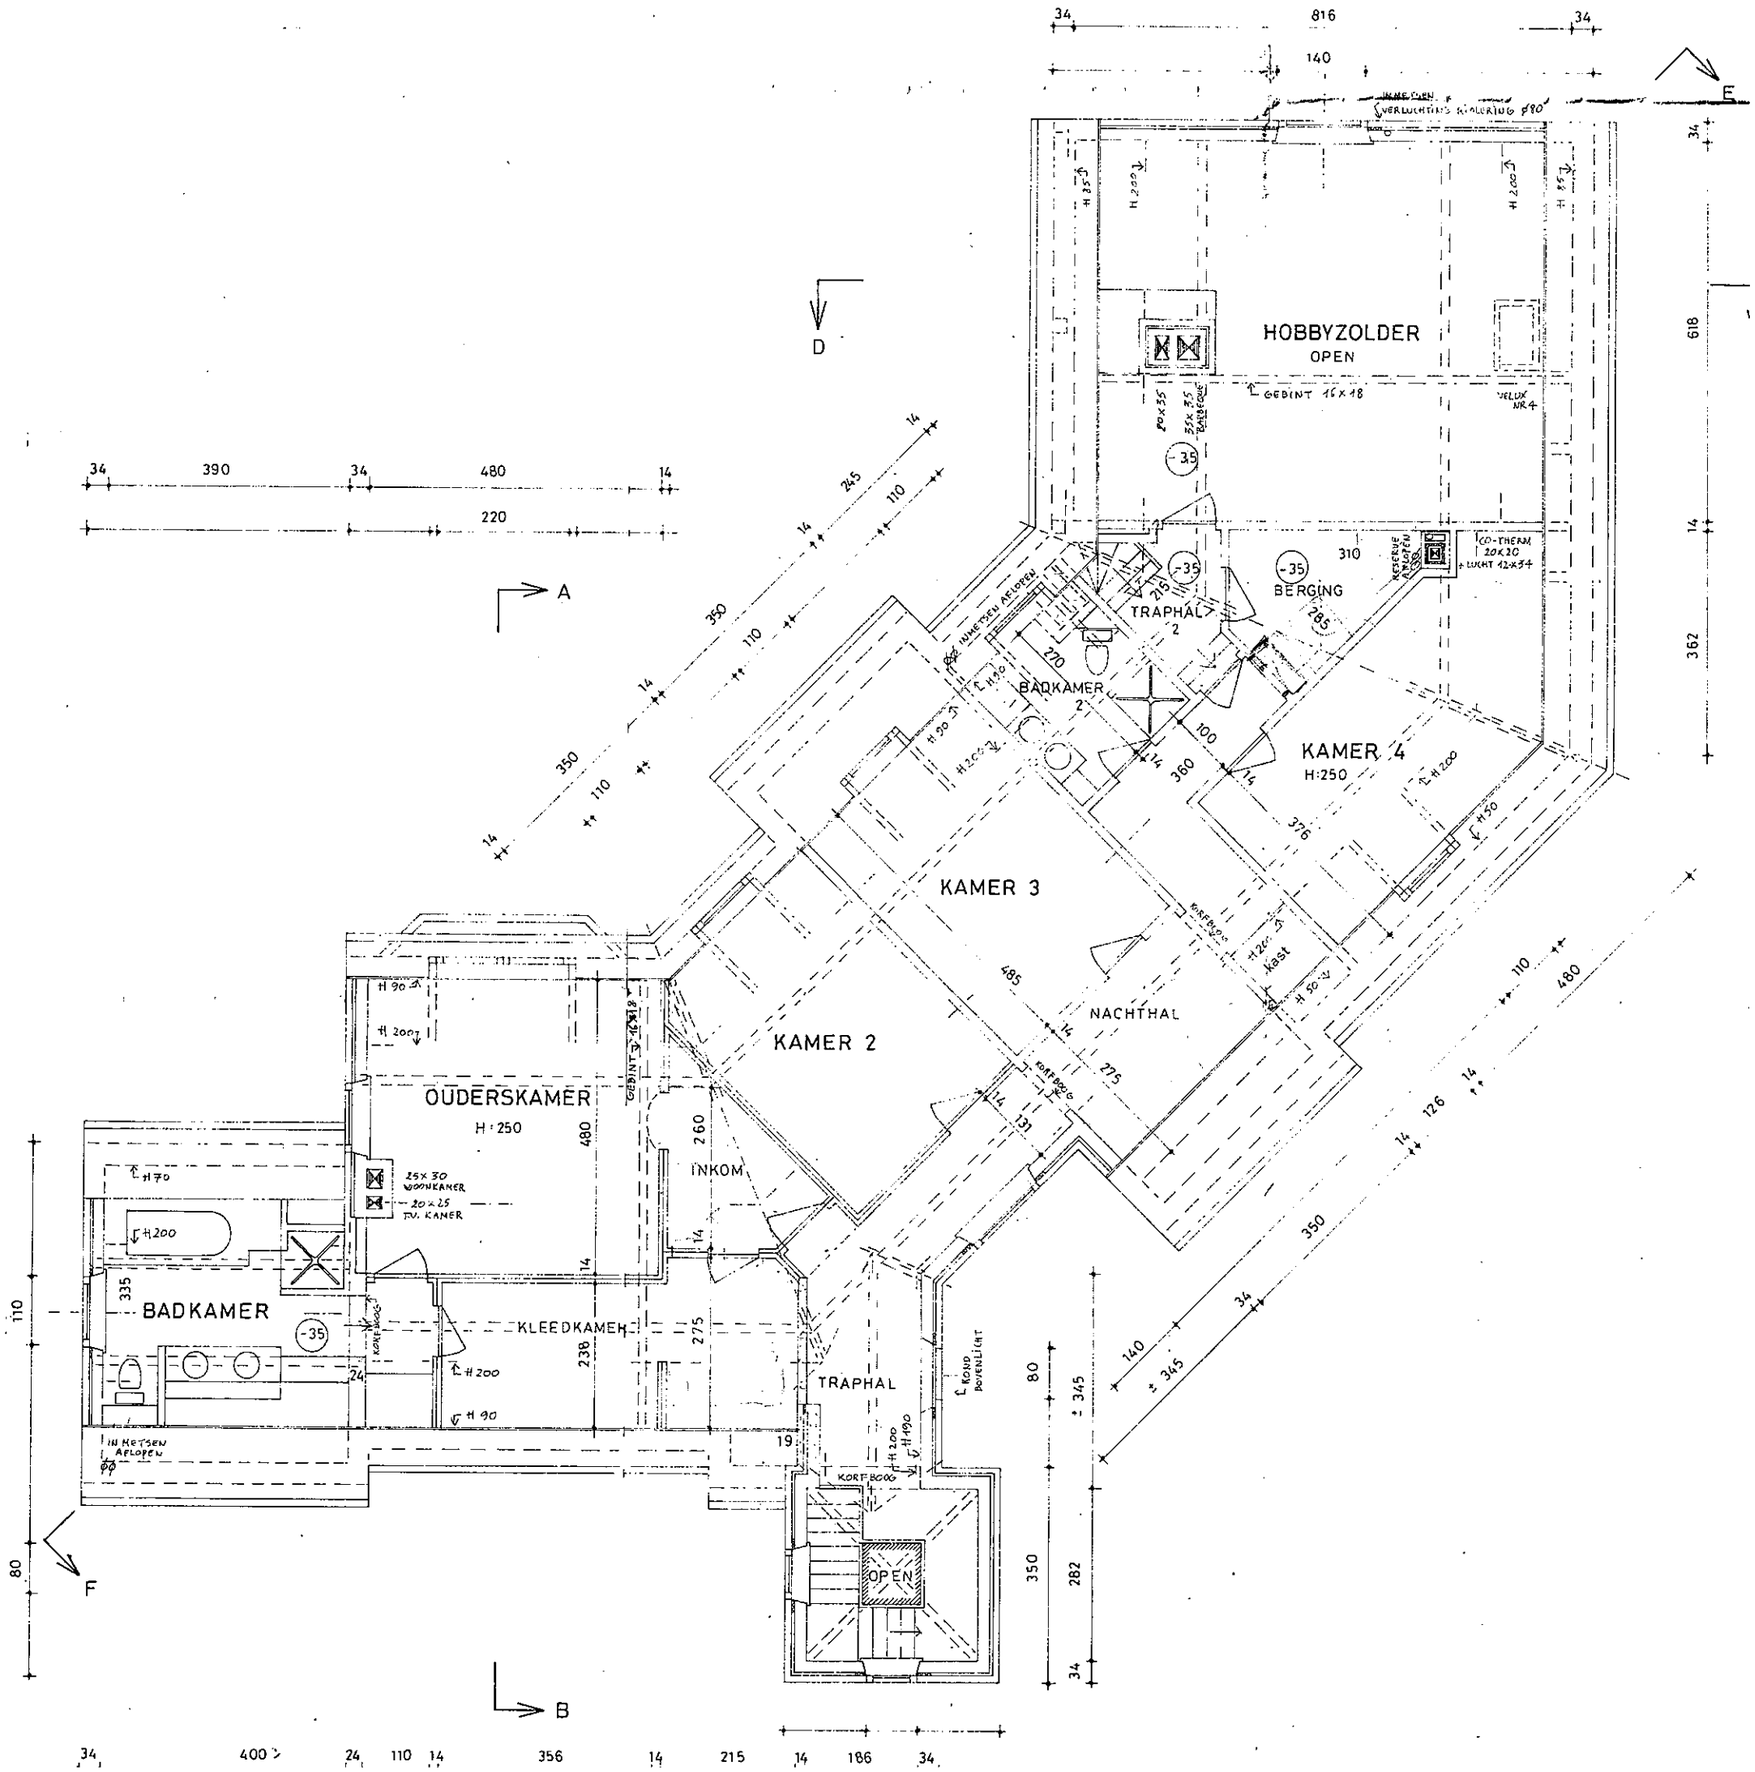
HOBBYZOLDER
OPEN
GEBINT 16X18
VELUX NR 4
BERGING
TRAPHAL
2
BADKAMER
2
KAMER 4
H:250
KAMER 3
NACHTHAL
KAMER 2
OUDERSKAMER
H:250
INKOM
BADKAMER
KLEEDKAMER
TRAPHAL
OPEN
D
A
F
B